
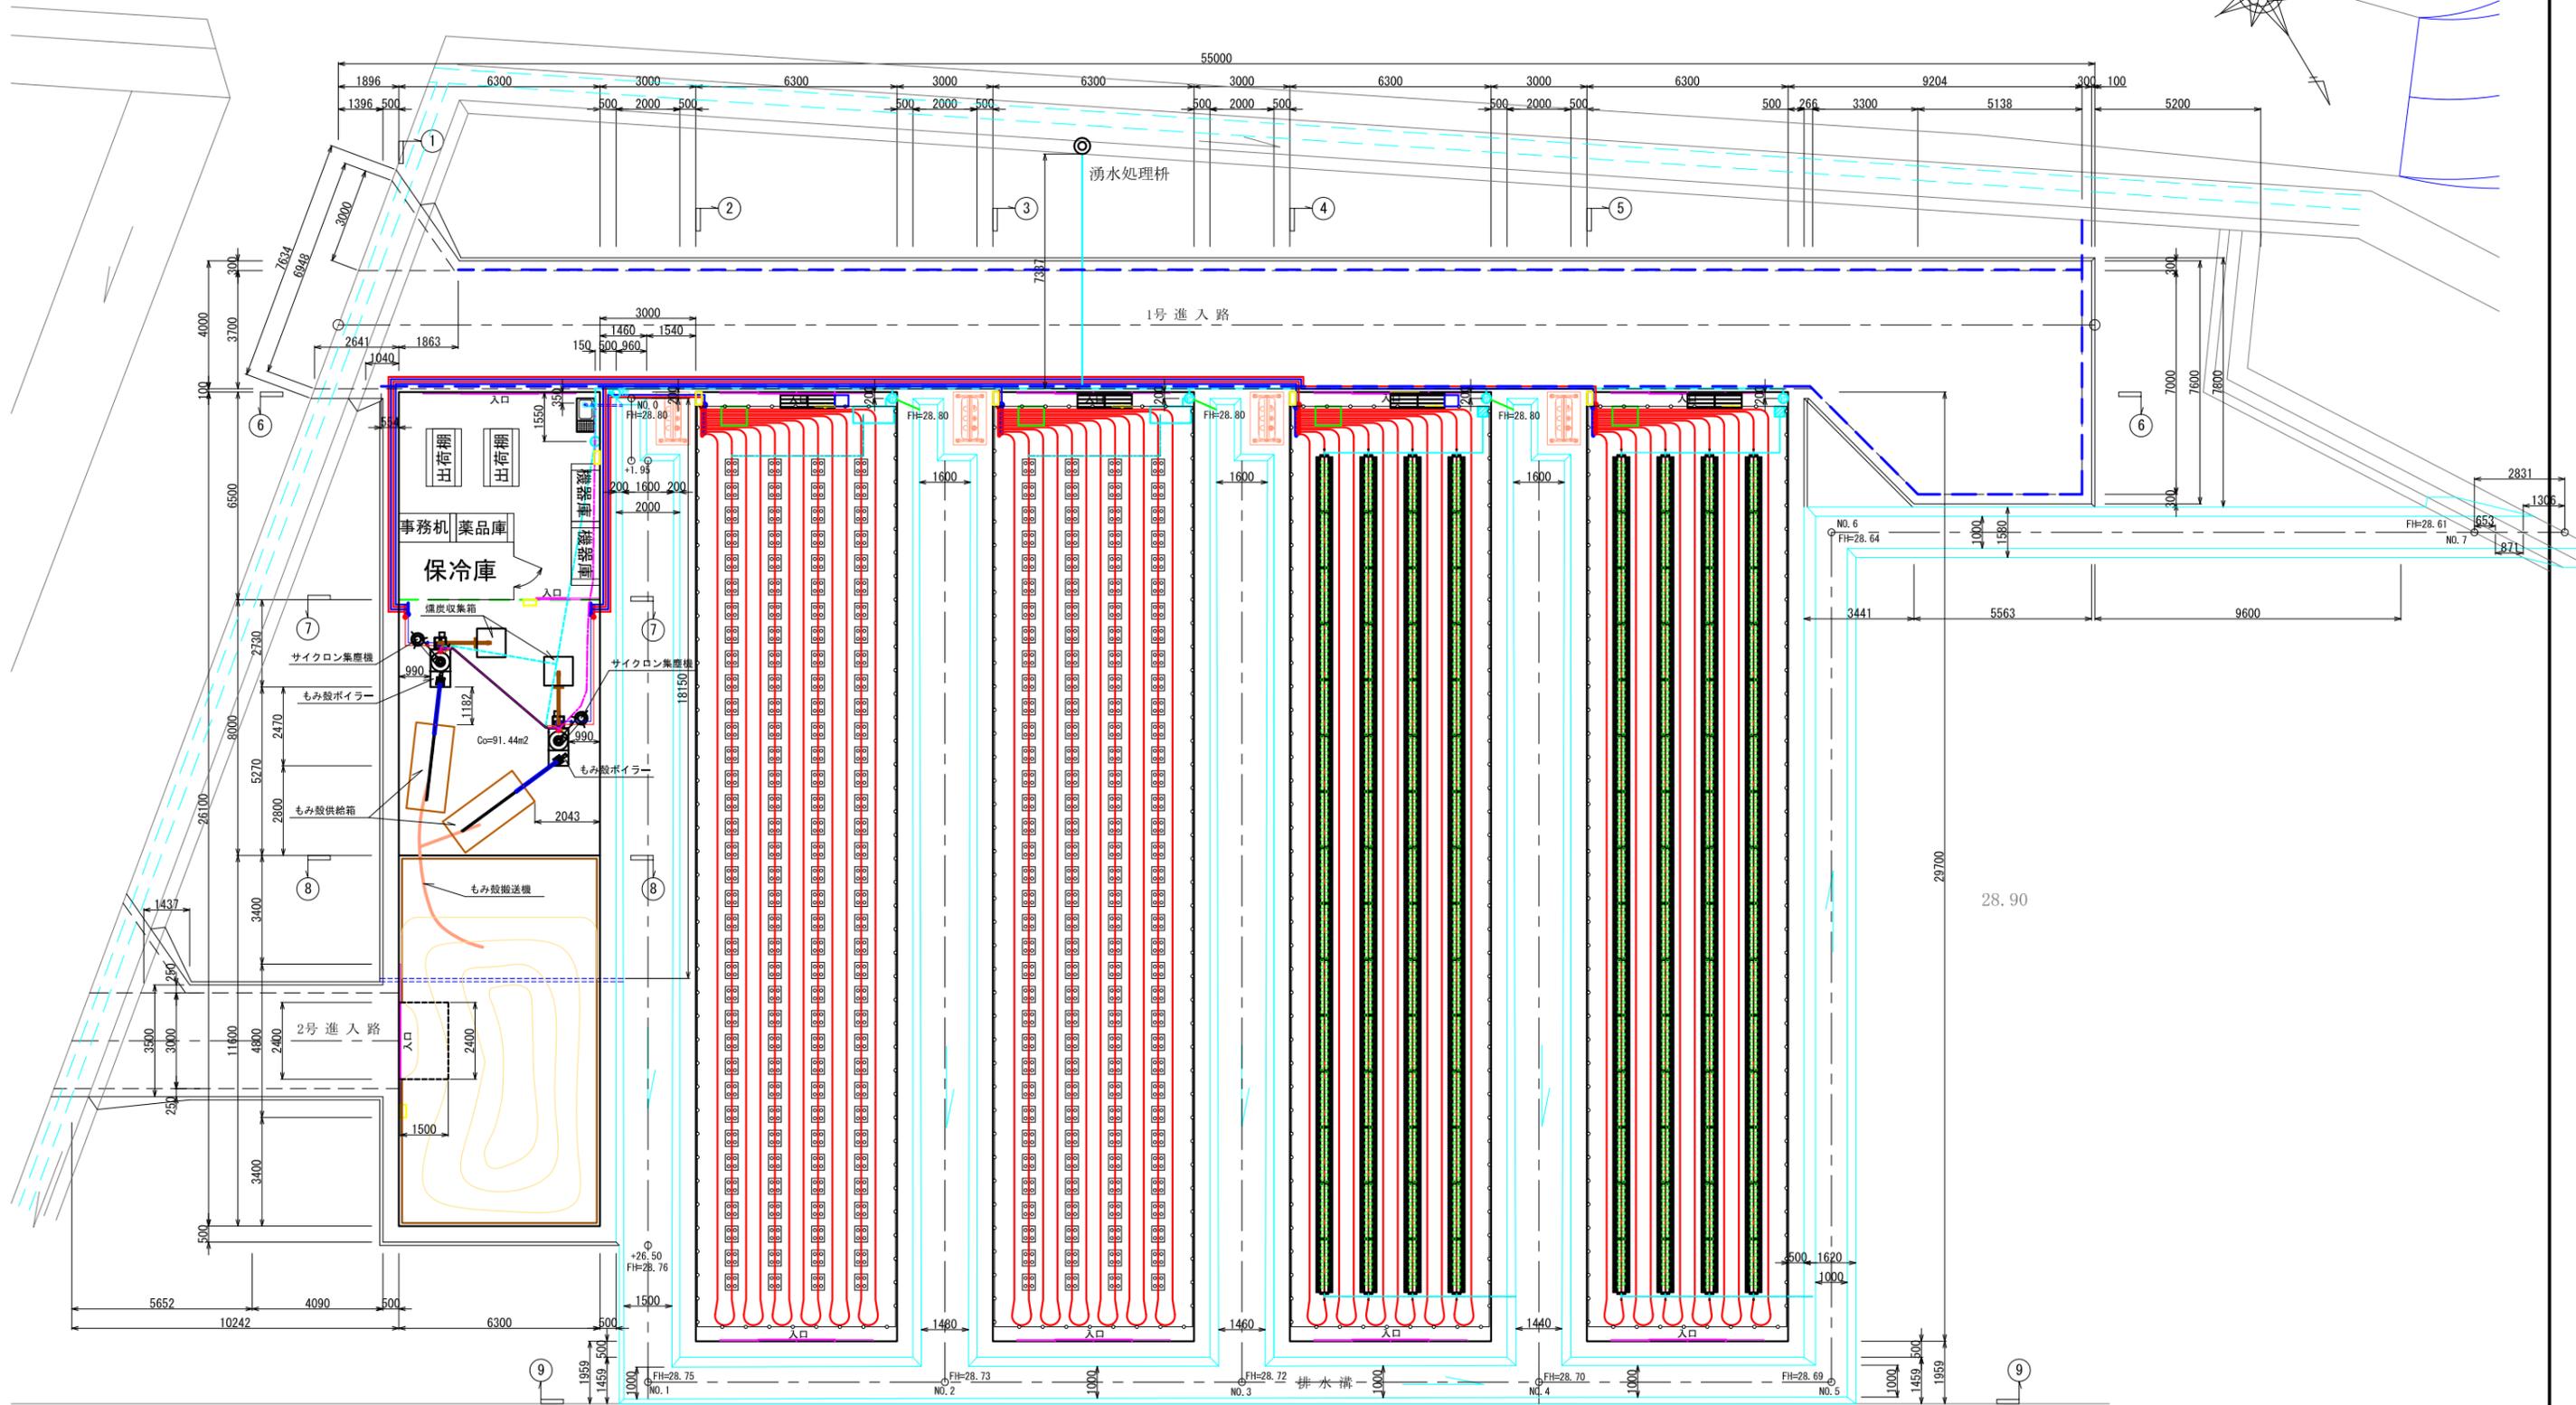


市道

計画平面図

S=1:100

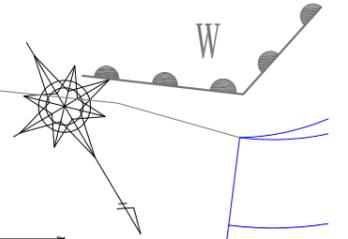

年度	年度 29年度	工事番号	9
施主者名	株式会社 秋田農販		
施工場所	秋田県大仙市南外字下袋366 高橋作郎氏 土地借地 (1,768m ²)		
栽培作物	ミニトマト、イチゴ (912m ²)		
図面名称	計画平面図	縮尺	S=1:100
作成年月日	平成 28年 5月 20日	番号	3 / 16
及び 設計会社名	〒 014-0011 秋田県大仙市富士見町7-57 有限会社 センボク設計事務所 代表取締役 高橋浩行		